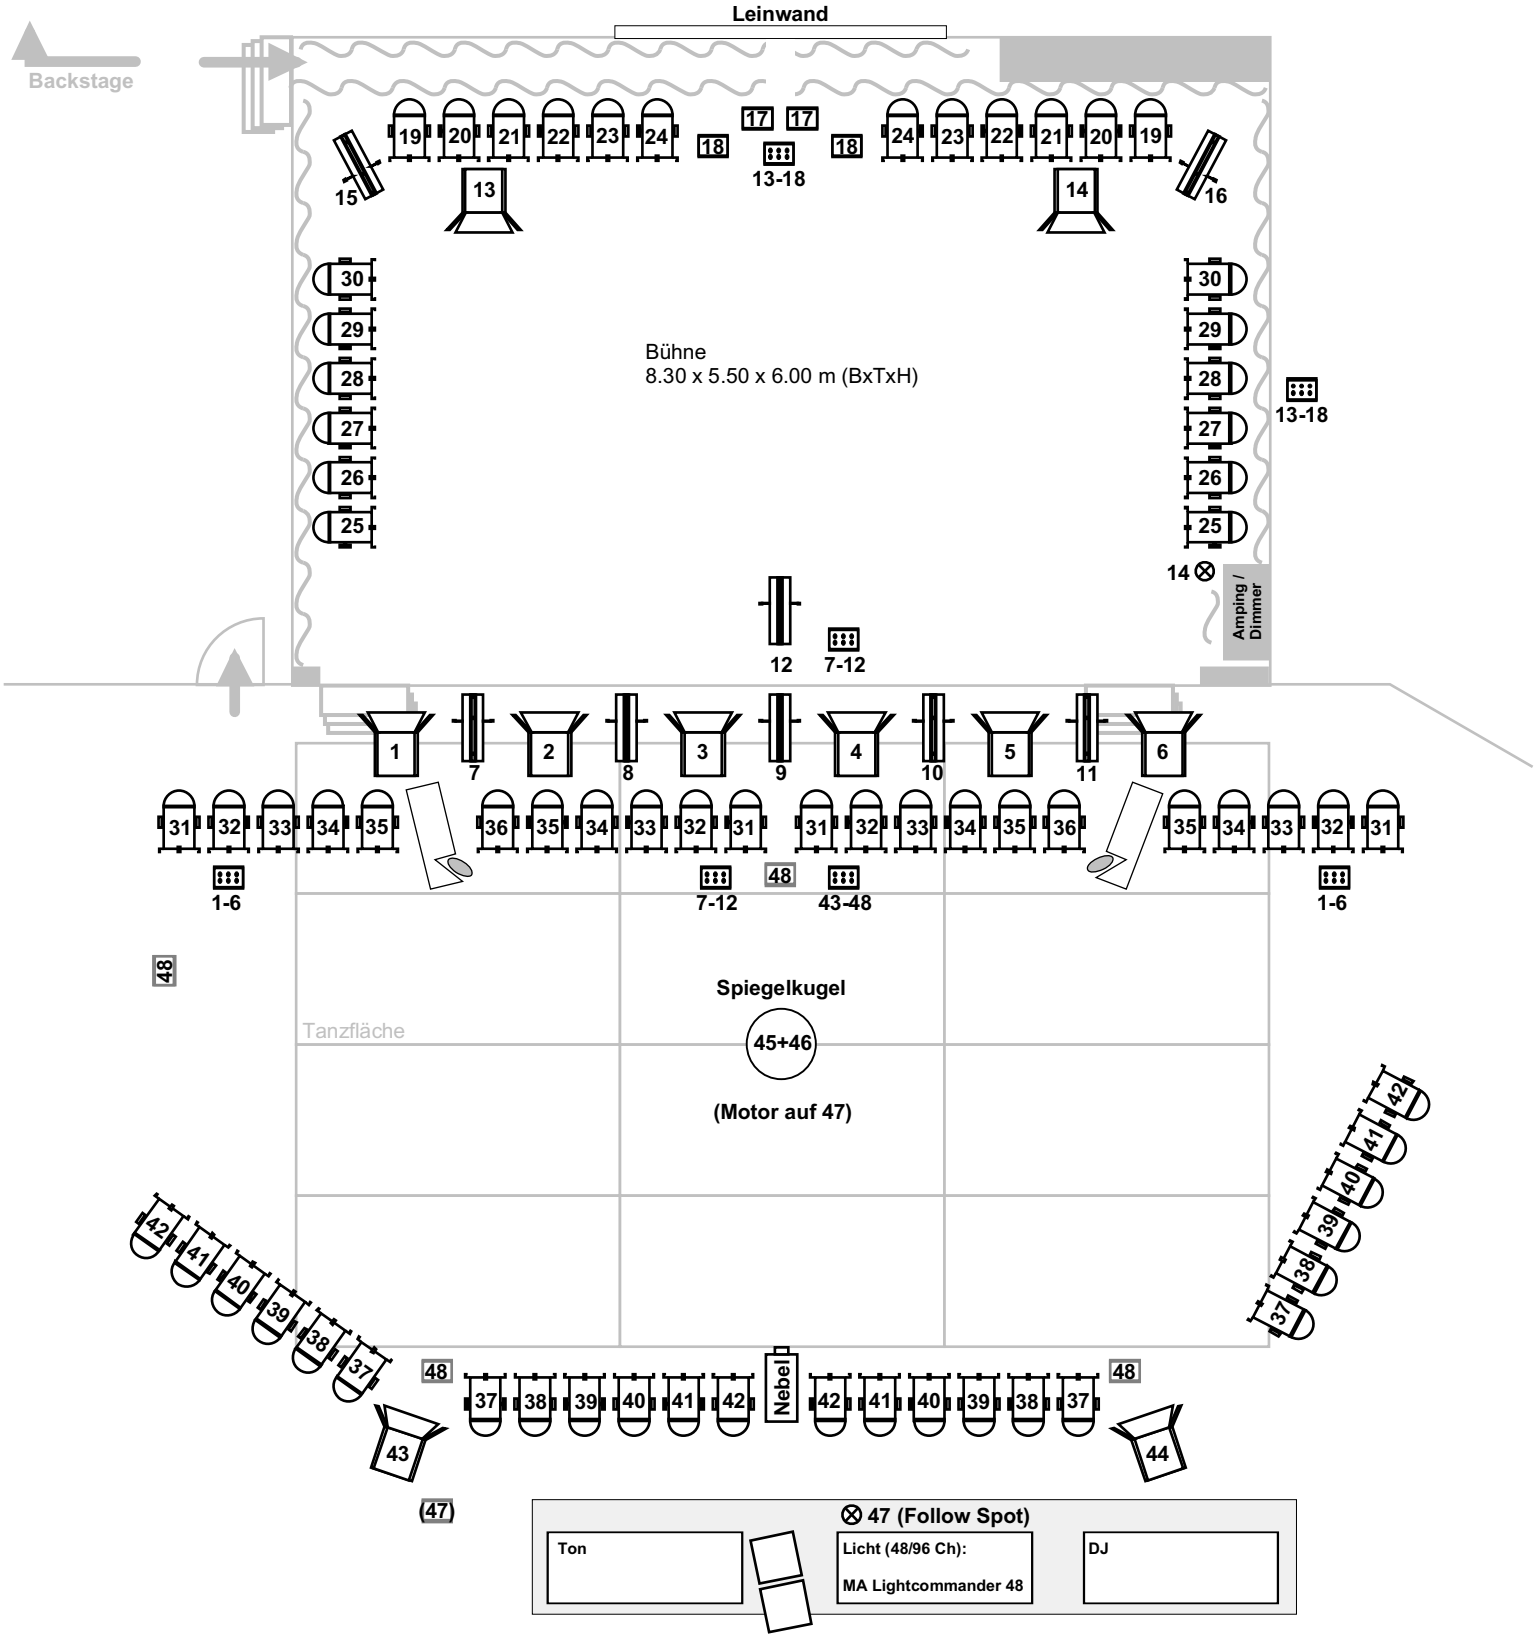

10 Stufenlinsen 1 kW	8 Profilscheinwerfer 0,5 kW	Scanner
4x6 PAR64 1.0 kW 8x6 PAR64 0.5 kW	6 Flood	Dimmeranschluß
		Plugbox

Zusätzlich im Technikraum:

- 4 Stufenlinsen 1kW
- 2 Profilscheinwerfer
- 2 PAR64 1.0 kW Floor Spot
- 2 PAR64 0.5 kW Floor Spot